


Fußgänger
andere
Fahrbahnseite

Anlage Antrag auf
Anordnung
BV: Erneuerung des Gehweges
Kaltenkittdiener/Sievershüttener-
straße ca. 200 m

Regelplan B 1/6
Halbseitige Sperrung mit
Ampelanlage
Abstand
Signalanlagen 225m

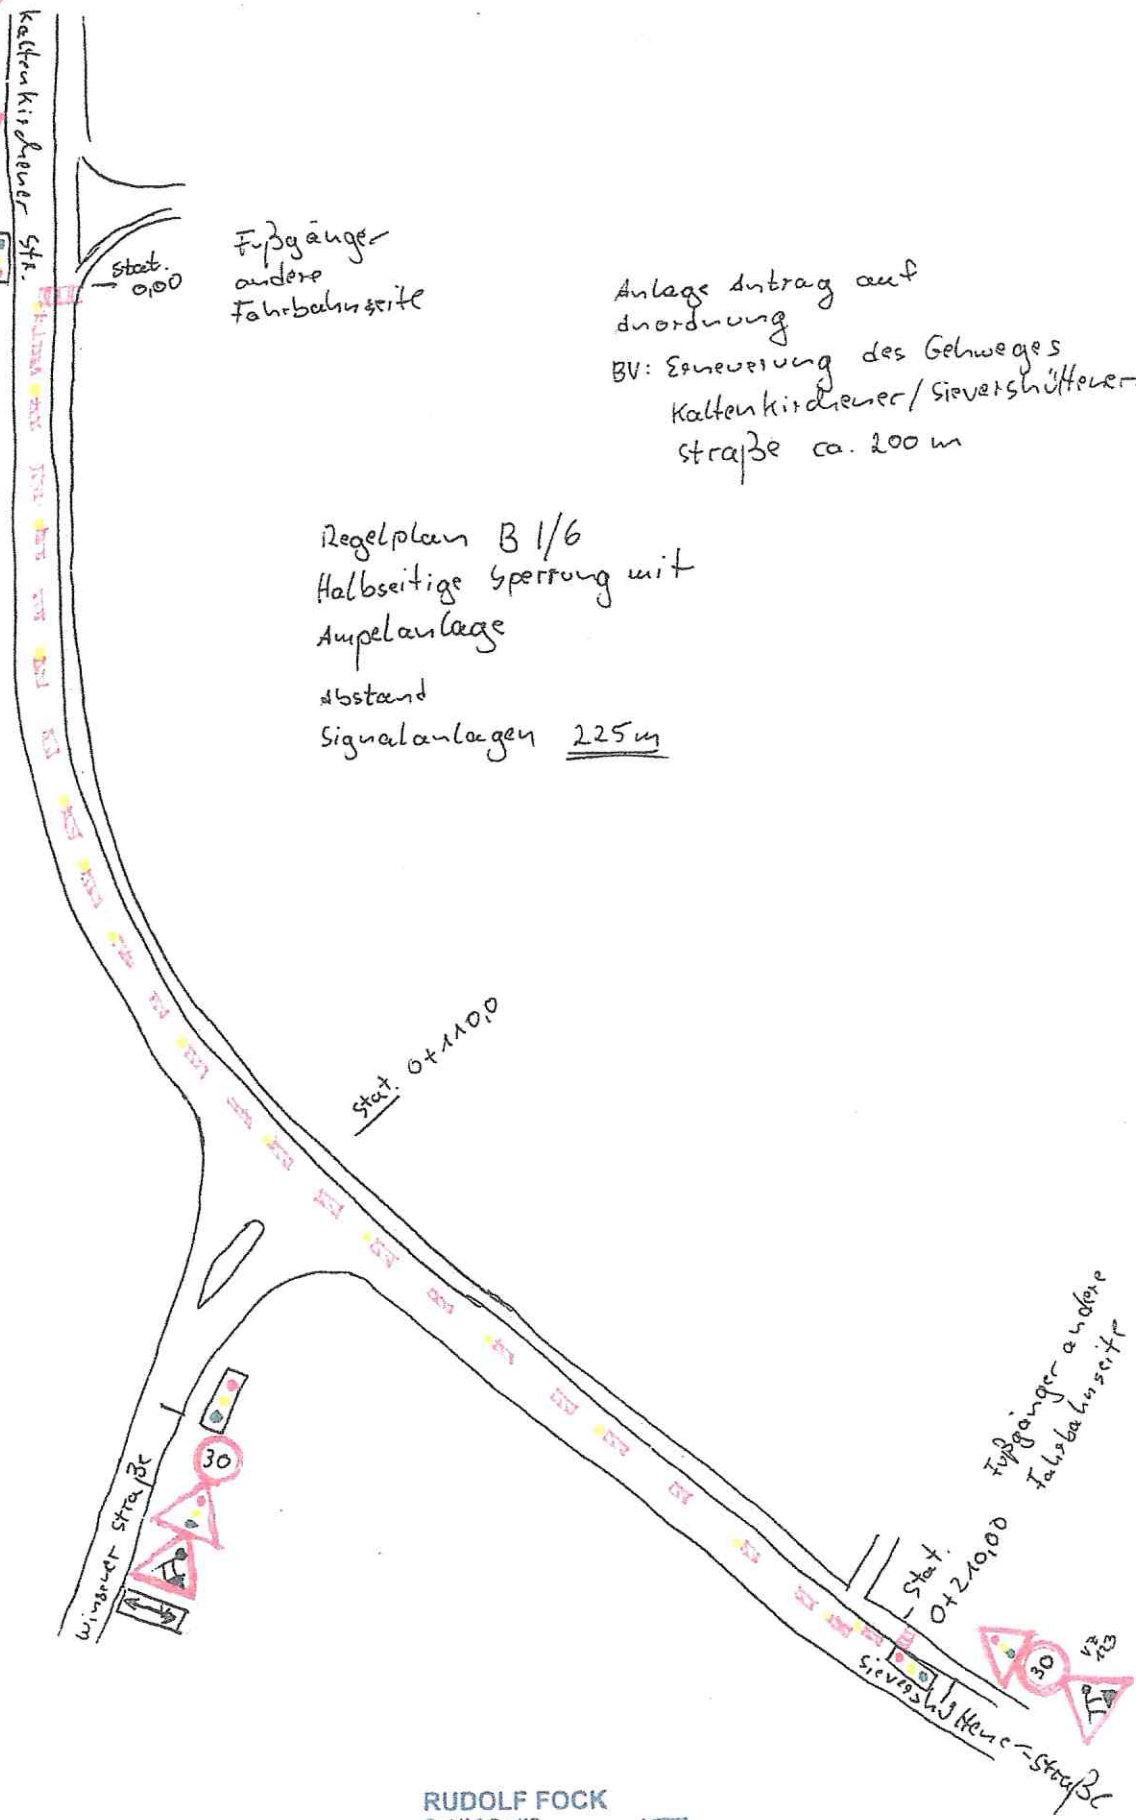

Fußgänger andere
Fahrbahnseite